

PARTIEL BYPLANVEDTÆGT NR.1

FOR

FARSØ KOMMUNE

FOR

ERTEBØLLE - SOMMERHUSOMRÅDE

BYPLANVEDTÆGT NR. 1 FOR FARSØ KOMMUNE.

I medfør af byplanloven (lovbekendtgørelse nr. 63 af 20. februar 1970) fastsættes følgende bestemmelser for det i § 1 nævnte område ved Ertebølle i Farsø kommune.

§ 1.

OMRÅDE.

1. Området begrænses som vist på vedlagte kortbilag mod nord af nordlige og vestlige skel af matr. nr. 6 bp og 10 f samt nordlige skel af matr. nr. 12 f, 13 i, 14 l, 14 m og 14 h og sydlige side af privat fællesvej over matr. nr. 3 f og 4 f, mod øst af landevej nr. 116, en linie fra landevej nr. 116 ca. 300 m mod vest langs sydlige skel af matr. nr. 3 k og en ret linie herfra mod sydvest over matr. nr. 2 b og 7 b til off. bivej 20, mod syd af off. bivej 20, mod vest af vestlige skel af matr. nr. 4 h, herfra mod nordøst over matr. nr. 4 a og 5 a til off. bivej 28 samt af vestlige skel af matr. nr. 6 p, 6 q, 6 r, 6 s, 6 au, 6 av, 6 ax, og 6 bp. Alle matr. nr. er af Ertebølle by, Strandby sogn.
2. Området omfatter følgende matr. nr. 2 h, 2 k, 2 l, 2 m, 2 n, 2 o, 2 p, 2 q, 3 c, 3 k, 3 m, 3 n, 3 o, 3 p, 3 q, 3 r, 3 s, 3 t, 3 u, 3 v, 4 b, 4 h, 5 c, 5 e, 5 h, 5 i, 5 k, 5 l, 5 m, 5 n, 5 o, 6 g, 6 o, 6 p, 6 q, 6 r, 6 s, 6 t, 6 u, 6 v, 6 x, 6 y, 6 z, 6 æ, 6 ø, 6 aa, 6 ab, 6 ac, 6 ad, 6 ae, 6 af, 6 ag, 6 ah, 6 ai, 6 ak, 6 al, 6 am, 6 an, 6 ao, 6 ap, 6 aq, 6 ar, 6 as, 6 at, 6 au, 6 av, 6 ax, 6 ay, 6 az, 6 aæ, 6 aø, 6 ba, 6 bb, 6 bc, 6 bd, 6 be, 6 bf, 6 bg, 6 bh, 6 bi, 6 bk, 6 bl, 6 bm, 6 bn, 6 bo, 6 bq, 6 br, 6 bs, 6 bt, 6 bu, 10 f, 12 f, 13 i, 14 h, 14 g, 14 i, 14 k, 14 l, 14 m, Samt del af: 2 b, 3 b, 3 f, 4 a, 4 d, 4 f, 4 g, 4 l, 5 a, 6 b, 6 bp og 7 b af Ertebølle by, Strandby sogn samt alle parceller, der udstykkes fra de nævnte ejendomme.

3. Vedtægtens bestemmelser kommer ikke til anvendelse på de til landbrug, fiskeri eller gartneri hørende bygninger, se dog fodnote x).

§ 2.

VEJE.

1. Der skal udlægges arealer til følgende nye veje med retning og beliggenhed som vist på kortbilaget.
Vejen A-B i en bredde af 10 m fra privat fællesvej ved matr.nr. 6bp til off. bivej nr. 21 over matr. nre. 6 b, 6 g og 6bp. Vejen B-C i en bredde af 10 m fra off. bivej nr. 21 til vejen A-B.
2. Øvrige nye veje (alle blinde veje) ved hvilke der kun er mulighed for en meget begrænset bebyggelse nedsættes udlægsbredden til 6 m.
3. Ved blinde veje skal der udlægges areal til passende vendeplads.

§ 3.

BYGGELINIER OG HJØRNEAFSKÆRINGER.

1. Langs følgende veje er byggelinier pålagt i henhold til bestemmelser i lovekendtgørelse nr. 342 af 9. december 1964 om fastsættelse af byggelinier ved gader og veje eller kapitel IV i lov nr. 95 af 29. marts 1957 om bestyrelsen af de offentlige veje, se dog fodnote x):

Offentlig bivej nr. 21	
regnet fra vejmidte.	10 m
Offentlig bivej nr. 20	
regnet fra vejmidte.	15 m

2. Langs de øvrige veje er pålagt 10 m byggelinie regnet fra vejmidte.

3. Hjørnegrunde skal have brudt hjørne af 5 m bredde og med lige store vinkler mod vejlinierne.

§ 4.

OMRÅDETS ANVENDELSE.

- A. Sommerhusbebyggelse, se også fodnote x).
 1. Inden for området må med nedennævnte undtagelser kun opføres sommerhusbebyggelse, og bebyggelsen må alene anvendes til beboelse (natophold) i tidsrummet 1. april - 30 september og uden for dette tidsrum kun til kortvarige ferieophold, weekends o. lign.
 2. Kommunalbestyrelsen kan tillade, at der på enkelte ejendomme indrettes feriekolonier, sommerpensionater o.lign. samt - til opfyldelse af beboernes daglige fornødenheder - mindre udsalgssteder eller mindre reparationsværksteder evt. med hertil hørende helårsbeboelse.
 3. Der må iøvrigt ikke på ejendommene udøves nogen art af virksomhed, som ved støv, røg, lugt, støj, rystelser eller på anden måde efter kommunalbestyrelsens skøn er til ulempe for de omboende.
 4. På hver selvstændig matrikuleret ejendom må kun opføres en enkelt beboelse med de til en sådan bebyggelse sædvanlig hørende udhus og garage. Kommunalbestyrelsen kan tillade, at der på hver ejendom ud over den nævnte beboelse opføres en gæstehytte el.lign. som ikke må gøres til genstand for særskilt udleje.
- B. Offentlige formål.

Inden for byplanområdet forbeholdes del af matr. nr. 5 c af Ertebølle by, Strandby sogn til brug for rasteplass.

- C. Fælles grønt areal.

Til brug for fælles grønt areal forbeholdes matr. nre. 3 k, 5 i, 6 o, samt dele af matr. nre. 2 b, 2 h, 3 b, 4 b, 5 a, 5 e, 5 h, 6 bp, 6 b og 6 g af Ertebølle by, Strandby sogn. De på kortbilaget viste fælles friarealer må således ikke udstykkes til bebyggelse, men skal udlægges som fælles friarealer for områdets beboere.

D. Campingplads.

1. Til campingplads forbeholdes matr. nr. 4 h samt del af matr. nr. 4 a, 4 l og 5 a af Ertebølle by, Strandby sogn.

§ 5.

GRUNDSTØRRELSER.

1. Jvf. kortbilaget er området delt i zone A og zone B.

Zone A må kun indeholde grunde med min. 1200 - 1600 m² grundstørrelse.

Zone B må kun indeholde grunde med min. 5516 m² (1 tdr. land) grundstørrelse.

§ 6.

AFLÆBSFORHOLD M.V.

1. Vandforsynings- og afløbsforholdene skal godkendes af sundhedskommissionen i henhold til sundhedsvedtægten. xx).

§ 7.

BEBYGGELSENS OMFANG OG PLACERING, se også fodnote x).

1. Ingen bygning må opføres med mere end 3 m bygningshøjde, hvorved forstås højden fra terrain til den linie hvor ydervæg og tagflade mødes.
2. Kommunalbestyrelsen kan tillade, at anden bebyggelse end sommerhusbebyggelsen gives en højde på 4 m. (§ 4, stk. A 2).
3. Kommunalbestyrelsen kan tillade at enkelte garager og udhuse opføres i indtil 2,5 m afstand fra skellet, når grundfladen ikke overstiger 25 m^2 , og højden regnet fra terrain til den linie, hvor ydervæg og tagflade mødes, ikke overstiger 2,4 m.
4. Ud over de (jvf. § 3) fastlagte byggelinier, samt for hvad angår bygninger med tag af strå eller andet lige så let antændeligt materiale, hvorfra der altid skal holdes mindst 10 m til naboskel, skal bebyggelsen overholde følgende mindsteafstand:
 - a. fra skel mod nabogrund 5 m.
5. I området skal alle bygninger opføres parallelt med eller vinkelret på vejen.
6. Ingen bygning må anbringes på en bakketop eller klit eller så nær ved en sådan, at mere end bygningens tag og skorsten rager over toppen.
7. Hegn må i både naboskel og vejsskel kun etableres som levende hegn.
8. Raftehegn o.lign. må inden for sommerhusområdet kun anvendes som læhegn i umiddelbar forbindelse med bebyggelsen.

§ 8.

BEBYGGELSESGRAD.

1. Det bebyggede område må højst udgøre 1/10 af grundens nettoareal,

§ 9.BEBYGGELSENS YDRE FREMTRÆDEN.

1. Bygninger med udnyttet tagetage eller med højt tag (bygningshøjde over 3,0 m) skal dækkes med tegl (rødt) eternit (gråt eller sort), tagpap (gråt eller sort) eller rør, strå og spån. Tagdækning med tagrør, der udføres på traditionel måde, afsluttes øverst med halmmønning eller mønningstørv og knagetræer af kløv.
Taghældningen skal være mellem 45° og 55° målt fra vandret plan, se dog fodnote x) og xxx).
2. Bygninger uden udnyttet tagetage og med max. bygningshøjde 3,0 m kan have alle taghældninger under 55° , evt. fladt tag og anden dækning end i stk. 1 anført. Blanke eller reflekterende tagmaterialer må dog ikke anvendes.
3. Ingen form for skiltning og reklamering på ejendommene må finde sted. Denne bestemmelse gælder ikke for ejendommene, hvorpå der af kommunalbestyrelsen i medfør af § 4, stk. 4 2 er meddelt tilladelse til at udøve erhvervsvirksomhed, idet der på sådanne ejendomme med kommunalbestyrelsens særlige tilladelse i hvert enkelt tilfælde må finde skiltning og reklamering sted i det efter kommunalbestyrelsens skøn sædvanlige omfang for virksomheder af pågældende art, se dog fodnote x).
4. Til udvendige bygningssider må ikke anvendes materialer, som efter kommunalbestyrelsens skøn virker skæmmende.
5. Udvendige bygningssider, herunder tage og sokler, må kun fremtræde i farver dannet af sort, hvidt eller jordfarverne (okker, terra de sienna, umbra, engelskrødt, dødenkop) eller disse sidstnævnte farvers blanding med hvidt eller sort. Til døre, vinduesrammer, skodder o.lign. mindre bygningsdele skal de samme farver anvendes.

§ 10.TRANSFORMERSTATIONER.

1. Transformerstationer på indtil 30 m² grundareal og indtil 3 m i højden kan opstilles under iagttagelse af de i denne vedtægt fastsatte regler om afstand til naboskel og vej og om bebyggelses udformning i overensstemmelse med den øvrige bebyggelse i kvarteret. Dog må stationerne opføres i naboskel når højden ikke er over 2,5 m, se dog fodnote x).

§ 11.BYPLANVEDTAGTEIS OVERHOLDELSE, se også fodnote x).

1. Medmindre vedkommende kommunalbestyrelse ansøges om godkendelse i henhold til byggelovgivning af påbegyndelse af et byggeri eller ændret anvendelse af en ejendom, skal der - før noget byggeri påbegyndes eller en ejendoms hidtidige anvendelse ændres - til godkendelse af overensstemmelsen med byplanvedtagten forelægges kommunalbestyrelsen tegninger, der viser grunden og dens omgivelser samt bygningernes beliggenhed på grunden og deres størrelse, form og indretning ligesom den påtænkte anvendelse af bygningerne og grunden skal oplyses.

§ 12.

1. Hærværende byplanvedtægt er ikke til hinder for bibeholdelse af den eksisterende lovlige bebyggelse eller for fortsættelse af den hidtil lovligt gjorte brug af en ejendom. Udvidelse ved om- eller tilbygning eller ibrugtagen til anden anvendelse i strid med byplanvedtægtens bestemmelser må ikke finde sted. Se fodnote x).

§ 13.PÅTALERET.

1. Påtaleret ifølge nærværende byplanvedtægt har alene Farsø kommunalbestyrelse. Se dog fodnote x).

§ 14.

DISPENSATIONER FRA OG ANDRINGER I BYPLANVEDTAGTEN.

1. Mindre betydende lempelser af bestemmelserne i nærværende byplanvedtægt kan indrømmes af kommunalbestyrelsen, såfremt karakteren af det kvarter, som byplanen søger at skabe eller fastholde, ikke derved ændres.

Andringer i byplanvedtagten kan ske efter kommunalbestyrelsens vedtagelse og med boligministeriets godkendelse efter reglerne om vedtagelse og godkendelse af nye byplaner.

Således vedtaget af Strandby-Farsø kommunalbestyrelse.

Farsø, den 12. juli 1968.


F.s.v.

sign. J. A. Christensen.

formand

Tiltrædes.

Farsø kommunalbestyrelse, den 19. november 1970.

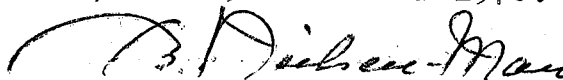
borgmester

- x) Opmærksomheden henledes på, at der i henhold til lov nr. 314 af 18. juni 1969 om naturfredning, § 47, ikke uden fredningsnævnets tilladelse må placeres bygninger, skure, campingvogne og lignende inden for en afstand af 150 m fra landevej nr. 116. Er der fastsat byggelinie, i henhold til §§ 40 og 41 i lov nr. 95 af 29. marts 1957 om bestyrelse af de offentlige veje, regnes de 150 m fra disse linier. Opmærksomheden henledes ligeledes på, at der i henhold til lov nr. 314 af 18. juni 1969 om

naturfredning, § 53, ikke uden fredningsnævnets tilladelse i en afstand af 100 m fra fortidsminde på matr. nr. 4b, Ertebølle by, Strandby sogn, må placeres bygninger, skure, campingvogne og lignende, opstilles master, foretages beplantninger og ændringer i terrænet eller iværksættes foranstaltninger, der i væsentlig grad kan virke skæmmende på fortidsmindet. Med hensyn til fri-luftsreklamer, skilte m.v. henvises til samme lovs § 57. Påtale-ret vedrørende heromhandlende bestemmelser tillægges frednings-nævnet for Nordjyllands Amts sydlige fredningskreds.

xx) Opmærksomheden henledes på, at der inden for en radius på 300 m fra den eksisterende boring, omfattende del af matr. nre. 2 k, 2 l, 2 m, 3 o, 3 n, 6 b, 6 g, 6 o, 6bp, 10 f, 12 f, 13 i, 14 g, 14 h, 14 i, 14 k, 14 l og 14 m ikke kan foretages udstykning før der foreligger godkendelse fra sundhedsmyndighederne eller boringen flyttes.

xxx) Ved anvendelse af rør, strå og spån, henvises til de særlige brandpolitimæssige og assurancetekniske forhold, hvis krav ud over nærværende byplanvedtægts bestemmelser skal respekteres.

I medfør af § 1 i lov om byplaner (2.kt.B.j.nr. 32-159-1967
lovbekendtgørelse nr. 63 af
20 februar 1970) godkendes foranstående af Strandby-Farsø kom-
munalbestyrelse vedtagne forslag til partiel byplanvedtægt nr.1
for et sommerhusområde beliggende ved Ertebølle by, Strandby
sogn, Farsø kommune.

12. feb. 1971

Boligministeriet, den

P.m.v.

E.B.

K. Lund-Andersen

K. Lund-Andersen
Eksp. sek.

INDGÅET

13 SEP. 1971

Farsø kommune

Indført i dagbogen for retten i Løgstør, den 30 AUG. 1971

Lyst tingbog: Bind.....*Skandby*.....bl.....

Akt: Skab.....*N. 8*.....nr.....*429*.....

N. Kirk-Sørensen

N. Kirk-Sørensen
cst.

1971
RETEN I LØGSTØR

/82
018

NORD.

Signaturer:

- Vedlegtsgrænse
- Zonegrænse
- Offentlige formål
- Græns områder
- Sommerhusbebyggelse
- Campingplads
- Områder til sommerhuse for 500 m fra vandoverfl.

Signaturer:

- Vedlegtsgrænse
- Zonegrænse
- Offentlige formål
- Græns områder
- Sommerhusbebyggelse
- Campingplads
- Områder til sommerhuse for 500 m fra vandoverfl.

LIMFJORDEN.

Skovarealer

GUNDE MØR

ERTEBØLLE MØR

L.B.L. planlægning	
Farsø kommune	
Notering til Landsinspektør nr. 1 for Farsø kommune	Sommerhus Ertebølle
Dato: 10.10.70	Side 2 af 2

L.B.L. planlægning	
Farsø kommune	
Notering til Landsinspektør nr. 1 for Farsø kommune	Sommerhus Ertebølle
Dato: 10.10.70	Side 2 af 2

ERTEBØLLE

Oktober 1970.

Tillæg nr. 1 til partiel byplanvedtægt nr. 1 for Farsø kommune af 12. august 1971 for Ertebølle - sommerhusområde.

00871 *24.JAN.1975

11908 *30.DEC.1974
I medfør af byplanloven (lovbekendtgørelse nr. 63 af 20. februar 1970) fastsættes følgende i nedenstående § 1 nævnte ændringer for det af partiel byplanvedtægt nr. 1 for Farsø kommune af 12. august 1971 omfattede område.

§ 1.

I partiel byplanvedtægt nr. 1 for Farsø kommune af 12. august 1971 foretages følgende ændringer :

1. § 1, stk. 3 affattes således :

"Under byplanvedtægtsområdet inddrages de på vedhæftede tillægskortbilag nr. 1 viste områder I, II, III og IV omfattende matr. nre. 13 a, 14 a, 12 a, 13 k, 3 f, 4 d, 4 e, samt del af matr. nre. 7 b og 2 b alle Ertebølle by, Strandby sogn."

2. Til § 2, stk. 1, 1. sætning tilføjes:

"jfr. tillige veje og stier på tillægskortbilag nr. 2 og 3."

3. § 1, stk. 3 ændres til § 1, stk. 4.

4. Som nyt stk. 2 i § 4, afsnit C indsættes :

"Matr. nr. 4 d og del af matr.nre. 2 b og 7 b Ertebølle by, Strandby sogn, område III, samt del af matr. nre. 4 e, 13 a og 14 a smst., område IV, (vist med grøn farve på vedhæftede kortbilag), udlægges ligeledes til fælles grønt areal, som ikke må udstykkes til bebyggelse, men som skal udlægges til fælles friareal for områdets beboere."

5. Som nyt § 5, stk. 2 indsættes :

"Kommunalbestyrelsen kan i zone B på grundlag af samlede udstyknings- og/eller bebyggelsesplaner for et af kommunalbestyrelsen fastlagt område og når bebyggelsen på parcellerne iøvrigt er tilsluttet fælles vandværk og kloakanlæg tillade en nedsættelse af grundstørrelsen til 1200 m².

For den del af matr.nr. 2 b, 7 b og 2 h Ertebølle by, Strandby sogn, som vist på tillægskortbilag nr. 2 samt for den del af matr.nr. 3 f, 4 e, 12 a, 13 a, 13 k og 14 a smst., som vist på

tillægskortbilag nr. 3 må udstykning kun foretages efter de retningslinier, som fremgår af de nævnte tillægskortbilag nr. 2 og 3. De på samme tillægskortbilag nr. 2 og 3 viste fællesarealer må ikke udstykkes til bebyggelse, men udlægges som friarealer for området. Dog kan kommunalbestyrelsen tillade, at der opføres mindre bygninger o.l. med henblik på beboernes samvær, herunder børns leg.

Således vedtaget af Farsø kommunalbestyrelse, den 17.5.1973.

P.K.V.

B. Nielsen-Man

B. Nielsen-Man

Borgmester.

Poul Ege

STEMPELMÆRKE

Nibe
KUN GYLDIGT MED AFSTEMPLING AF
DOMMERKONTORETS KASSEKONTROLAPPARAT
C 515013

30XII 74 *327 8 000 025.00 ΔSH

7. kt. j.nr. B-32 - 342-73.

**Foranstående byplanvedtægt godkendes
i medfør af § 1 i lov om byplaner (lovbe-
kendtgørelse nr. 63 af 20. februar 1970).**

Miljøministeriet, d. 26 JULI 1974

P.M.V.

E.B.

F. Guldberg-Jensen

F. Guldberg-Jensen
fm.

Indført i dagbogen
for Retten i Nibe
den

30 DEC. 1974

LYST.

*afvist på grund af
manglende behørig underskrift*
L. Jensen
L. Jensen
fm.

Indført i dagbogen
for Retten i Nibe
den

24 JAN. 1975

LYST.

Lfl. slsf. 18-12-1970 u 13 b udg. 9
inddr. mndet 12a.

Lyst på matr. nr. 13a, 14a, 12a, ~~13a~~, 3f,
4d, 4e, 7b, 2 b Ertballe, Strandby sogn.
Overskudningen foretaget forinden
tinduskripten.


L.F.M.


Ulrik Jensen
fm.

At denne kort-genpart er nøjagtig genpart af det originale kort vedrørende ejendommen(e)

mtr. nr. 2, 7^b m.fl. Ertebølle by, Strandby sogn.

atføres herved. Arden

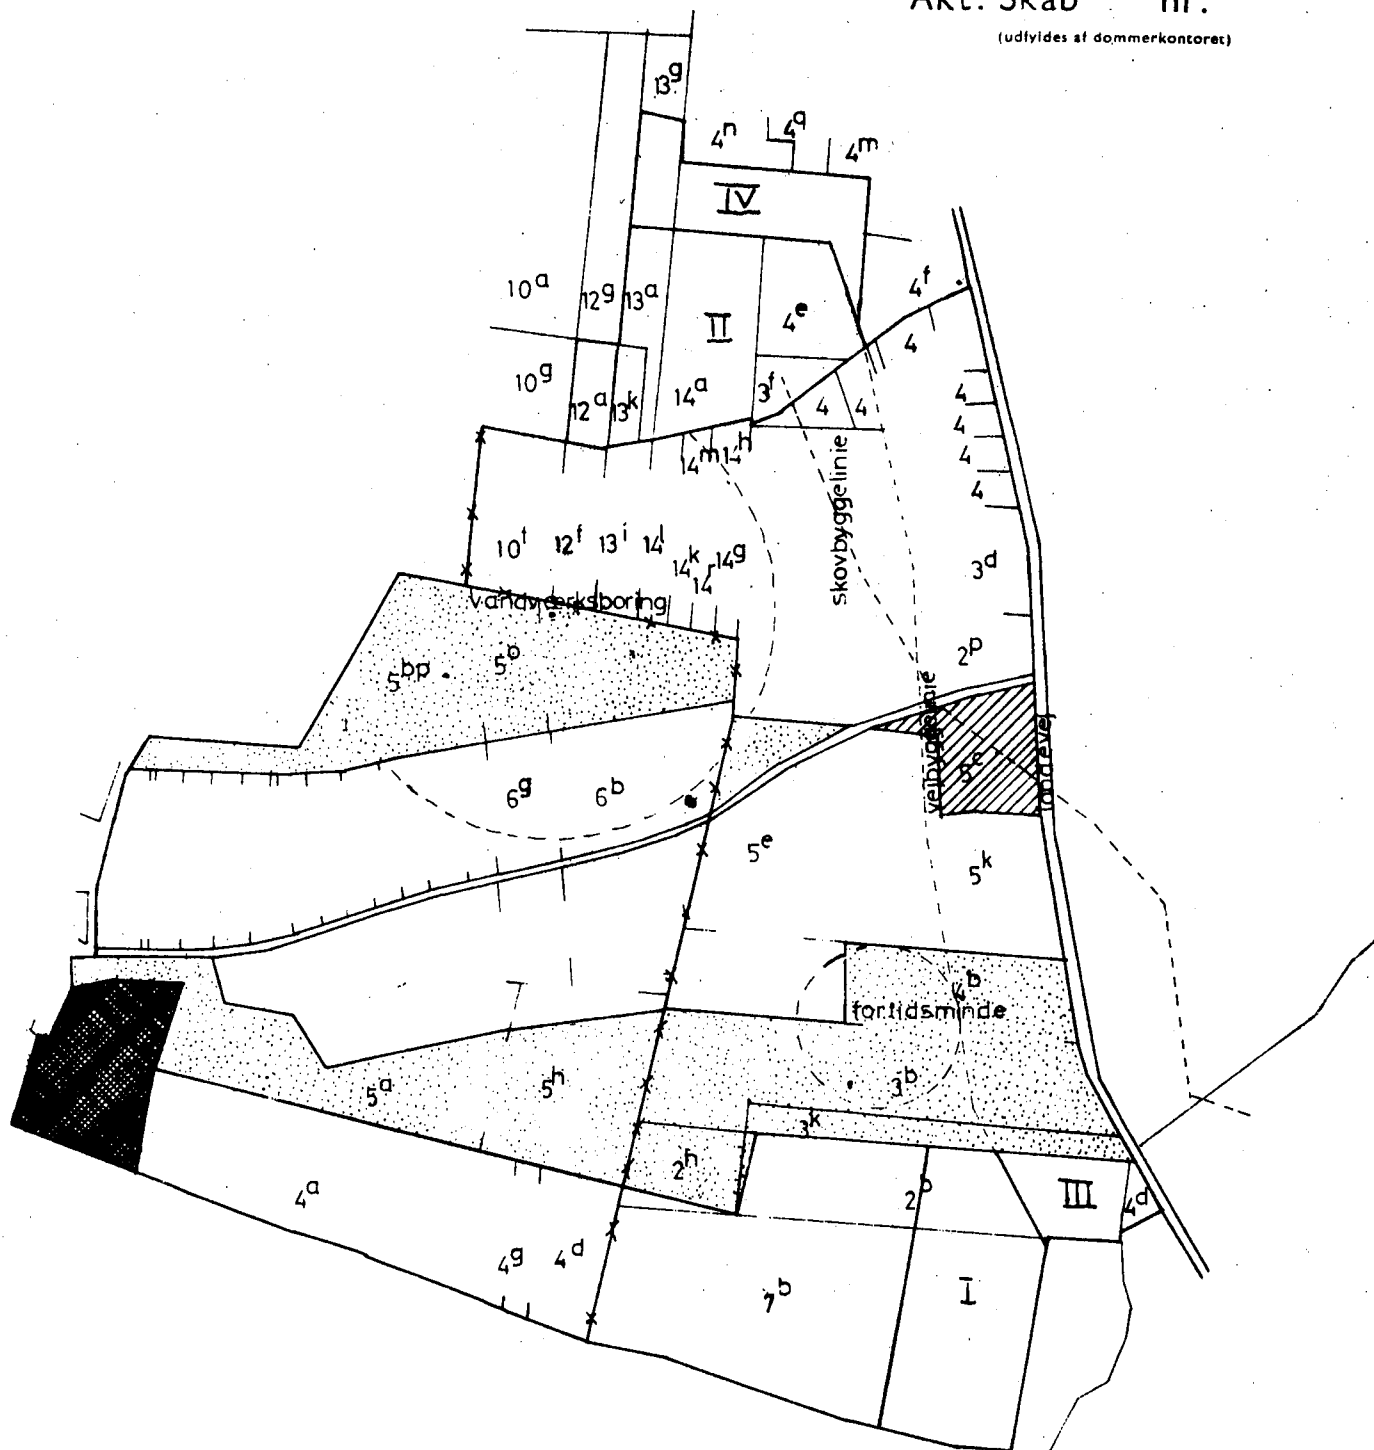

SIGNATUR:

— Vedtægtsgrænse

*** Zonegrænse

▨ Offentlige formål

▤ Grøntområde

□ Sommerhusområde

■ Campingplads

□ Område til sommerhusbebyggelse inden for 300m fra vandværksboring

Tillægskortbilag nr. I til partiel byplanvedtægt nr. I Farsø kommune.

Mål 1:10 000

LBL-planlægning 9/5

9510 Arden.

TILLÆG NR. 1

TIL

PARTIEL IBYPLANVEDTÆGT NR. 1

FOR

FARSØ KOMMUNE

FOR

ERTEIBØLLE - SOMMERHUSOMRÅDE

Tillæg nr. 1 til partiel byplanvedtægt nr. 1 for Farsø kommune af 12. august 1971 for Ertebølle - sommerhusområde.

00871 *24.JAN.1975

11908 *30.DEC.1974
I medfør af byplanloven (lovbekendtgørelse nr. 63 af 20. februar 1970) fastsættes følgende i nedenstående § 1 nævnte ændringer for det af partiel byplanvedtægt nr. 1 for Farsø kommune af 12. august 1971 omfattede område.

§ 1.

I partiel byplanvedtægt nr. 1 for Farsø kommune af 12. august 1971 foretages følgende ændringer :

1. § 1, stk. 3 affattes således :

"Under byplanvedtægtsområdet inddrages de på vedhæftede tillægskortbilag nr. 1 viste områder I, II, III og IV omfattende matr. nre. 13 a, 14 a, 12 a, 13 k, 3 f, 4 d, 4 e, samt del af matr. nre. 7 b og 2 b alle Ertebølle by, Strandby sogn."

2. Til § 2, stk. 1, 1. sætning tilføjes:

"jfr. tillige veje og stier på tillægskortbilag nr. 2 og 3."

3. § 1, stk. 3 ændres til § 1, stk. 4.

4. Som nyt stk. 2 i § 4, afsnit C indsættes :

"Matr. nr. 4 d og del af matr.nre. 2 b og 7 b Ertebølle by, Strandby sogn, område III, samt del af matr. nre. 4 e, 13 a og 14 a smst., område IV, (vist med grøn farve på vedhæftede kortbilag), udlægges ligeledes til fælles grønt areal, som ikke må udstykkes til bebyggelse, men som skal udlægges til fælles friareal for områdets beboere."

5. Som nyt § 5, stk. 2 indsættes :

"Kommunalbestyrelsen kan i zone B på grundlag af samlede udstyknings- og/eller bebyggelsesplaner for et af kommunalbestyrelsen fastlagt område og når bebyggelsen på parcellerne iøvrigt er tilsluttet fælles vandværk og kloakanlæg tillade en nedsættelse af grundstørrelsen til 1200 m².

For den del af matr.nr. 2 b, 7 b og 2 h Ertebølle by, Strandby sogn, som vist på tillægskortbilag nr. 2 samt for den del af matr.nr. 3 f, 4 e, 12 a, 13 a, 13 k og 14 a smst., som vist på

tillægskortbilag nr. 3 må udstykning kun foretages efter de retningslinier, som fremgår af de nævnte tillægskortbilag nr. 2 og 3. De på samme tillægskortbilag nr. 2 og 3 viste fællesarealer må ikke udstykkes til bebyggelse, men udlægges som friarealer for området. Dog kan kommunalbestyrelsen tillade, at der opføres mindre bygninger o.l. med henblik på beboernes samvær, herunder børns leg.

Således vedtaget af Farsø kommunalbestyrelse, den 17.5.1973.

P.K.V.

B. Nielsen-Man

B. Nielsen-Man

Borgmester.

Pau. Ege

STEMPELMÆRKE

Nibe
KUN GYLDIGT MED AFSTEMPLING AF
DOMMERKONTORETS KASSEKONTROLAPPARAT
C 515013

30XII 74 *327 8 000 025.00 ΔSH

7. kt. j.nr. B-32 - 342-73.

**Foranstående byplanvedtægt godkendes
i medfør af § 1 i lov om byplaner (lovbe-
kendtgørelse nr. 63 af 20. februar 1970).**

Miljøministeriet, d. 26 JULI 1974

P.M.V.

E.B.

F. Guldberg-Jensen

F. Guldberg-Jensen
fm.

Indført i dagbogen
for Retten i Nibe
den

30 DEC. 1974

LYST.

*afvist på grund af
manglende behørig underskrift*
L. Jensen
L. Jensen
fm.

Indført i dagbogen
for Retten i Nibe
den

24 JAN. 1975

LYST.


Lfl. slsf. 18-12-1970 u 13 b udg. 9
inddr. mndet 12a.

Lyst på matr. nr. 13a, 14a, 12a, ~~13a~~, 3f,
4d, 4e, 7b, 2 b Ertballe, Strandby sogn.
Overskudningen foretaget forinden
tinduskripten.

L.F.M.


Ulrik Jensen
fm.

At denne kort-genpart er nøjagtig genpart af det originale kort vedrørende ejendommen(e)

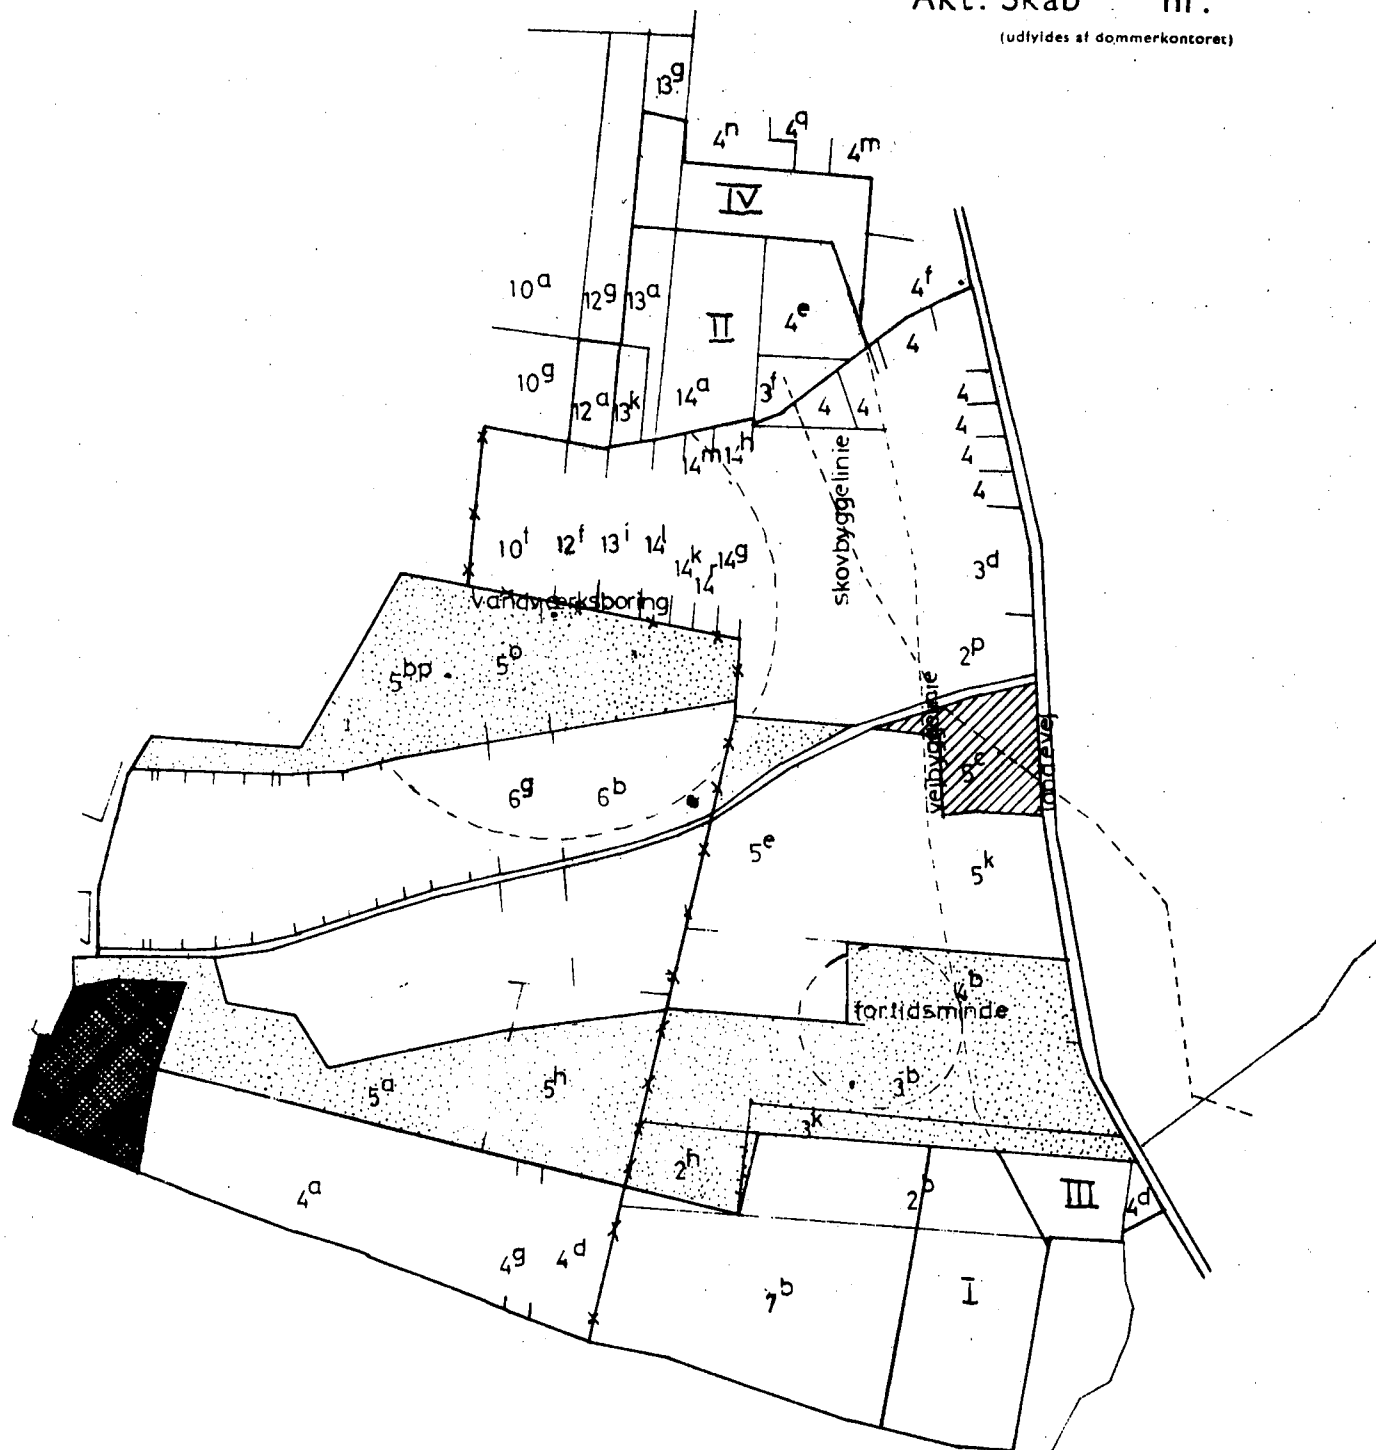

SIGNATUR:

- Vedtægtsgrænse
- *** Zonegrænse
- Offentlige formål
- Grøntområde
- Sommerhusområde
- Campingplads
- Område til sommerhusbebyggelse inden for 300m fra vandværksboring

Tillægskortbilag nr. 1 til partiel byplanvedtægt nr. 1 Farsø kommune.

Mål 1:10 000

LBL-planlægning 9/s

9510 Arden.

At denne kort-genpart er nøjagtig genpart af det originale kort vedrørende ejendommen(e)

Ertebølle by, Strandby sogn.

• **убос**

71 61

71 81 P

ADREN

afternoon

**Bacillings-
formular**

Y-2 flaj

С/У ДОПОЛНІТЕЛЬНО ДО НАСТАВ

Signature :

Områdegrænse

Matrikulære grænse

Grundgrænse

Bepantning på jordvold
j.f.r. særskilt deklaration


Fællesareal i område II

Tillægskortbilag nr. 3 til
partiel byplanvedtægt nr. 1
FARSØ KOMMUNE
mål: 1:2000 dato: maj 1974
L.B.L.-planlægning a/s, 9510 Arden.

En målfäst

Akt: Skab nr.

(continued)

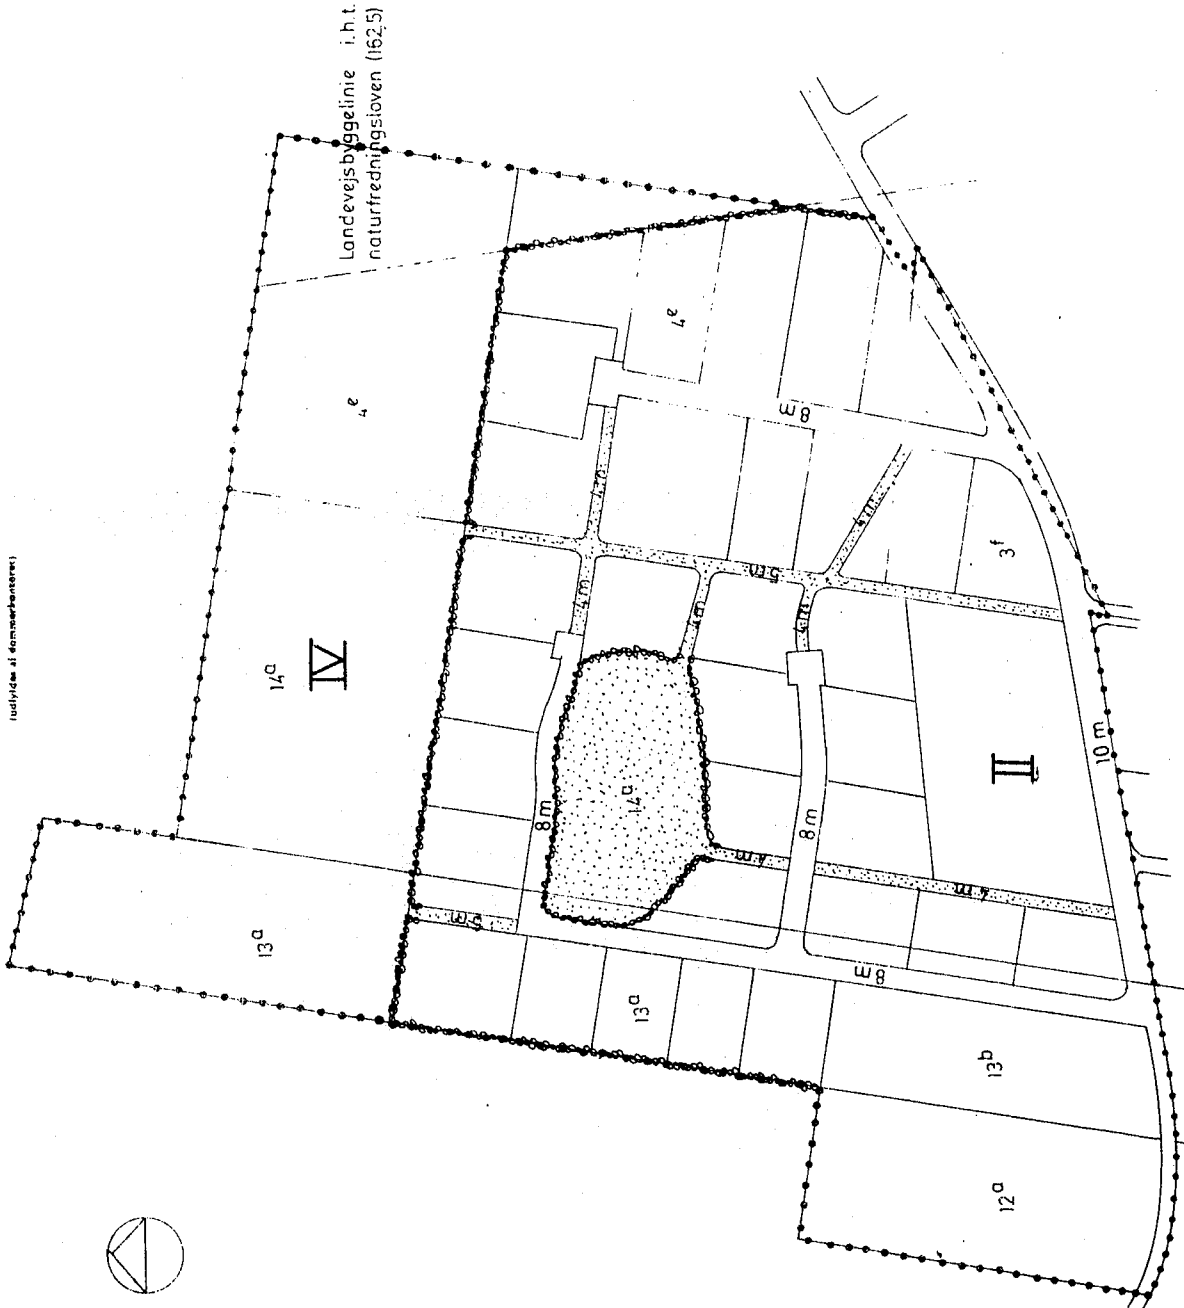

Akt: Skab nr.

(Indlydes af domæneredens)



i.h.t.
(162,5)

Landevejsbyggelinie i.h.t.
naturfredningsloven (162,5)

Arden

attesteres herved.

18.12.1974

Signatur:

----- Områdegænse

----- Matrikulære grænse

----- Grundgrænse

----- Beplantning på jordvold
ifør særskilt deklaration

Jensen & Kjeldsen, A/S

Fællesareal i område I
samt i området vest herfor
(del af matr. nr. 2b, 2b, 79)

Tillægskortbilag nr. 2 til
partiel byplanvedtægt nr. 1
FARSØ KOMMUNE
Mål: 1:2000 dato: maj 1974
L.B.L.-planlægning o/s, 9510 Arden.

Ej målfart

